

VA-07-06-13


Bauantrag

Objekt	Neubau einer Doppelhaushälfte	
Baustelle	Orthöver Weg , 46286 Dorsten	
Bauherr(in)	Silvia Kemper und Stefan Bartsch Im Hundel 53, 46286 Dorsten	
Darstellung	Ansichten	
Baustufe	Entwurf	M. 1:100
	Datum: 10.06.13	

Unterschrift Bauherr(en)


Unterschrift Architekt

Architekt, Dipl.-Ing.,
Michael Trawny
Kirchweg 10 d
46286 Dorsten
Büro: 02369 / 200048

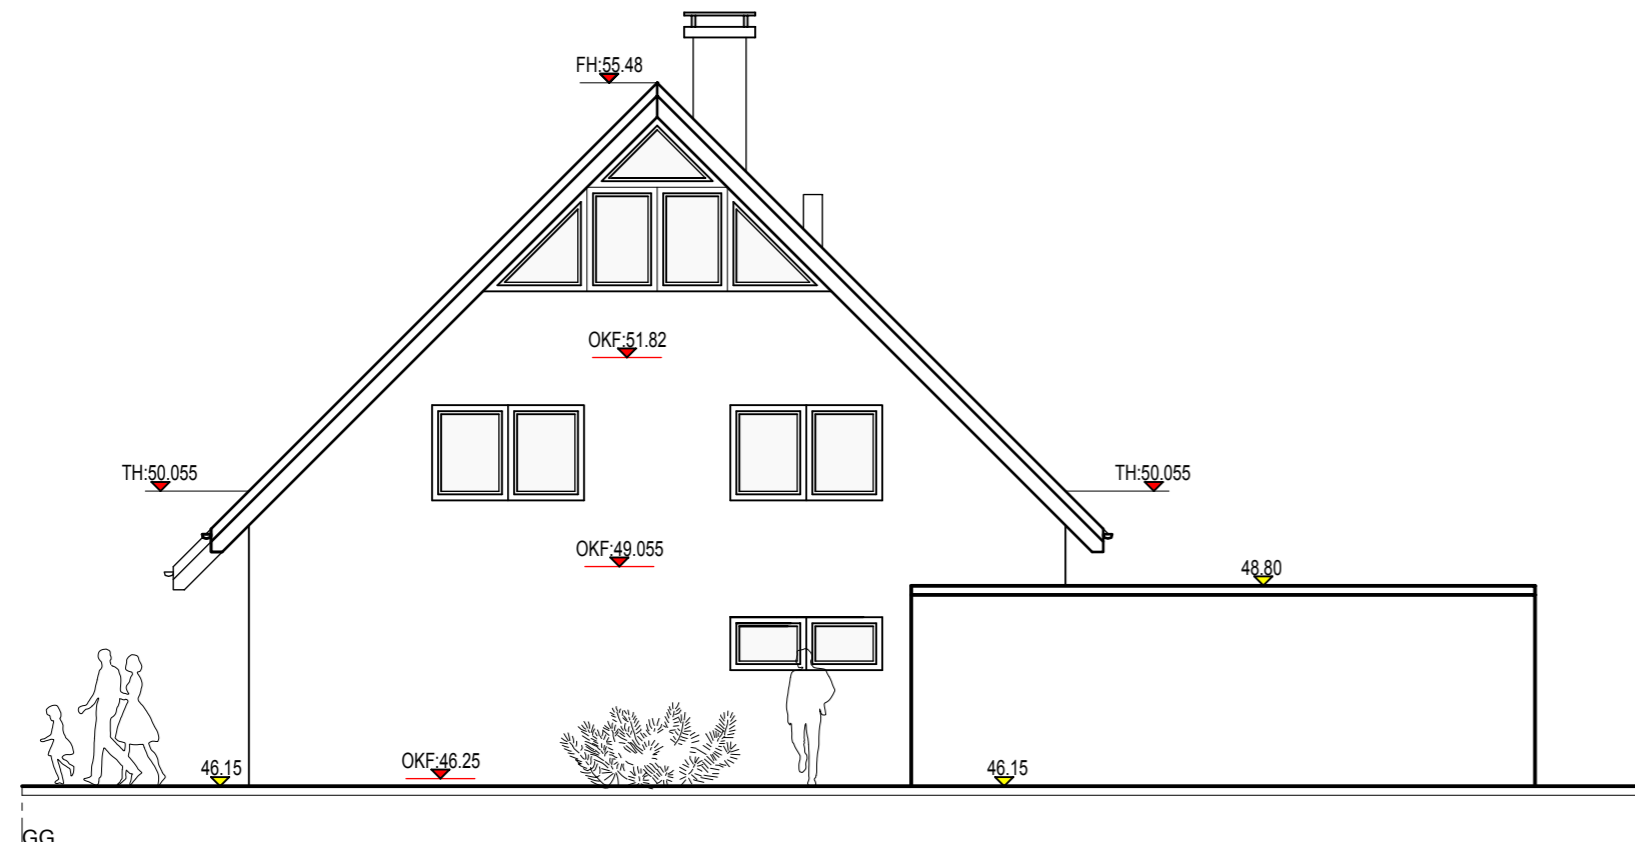


Ansicht Süden

▼ Höhe geplant

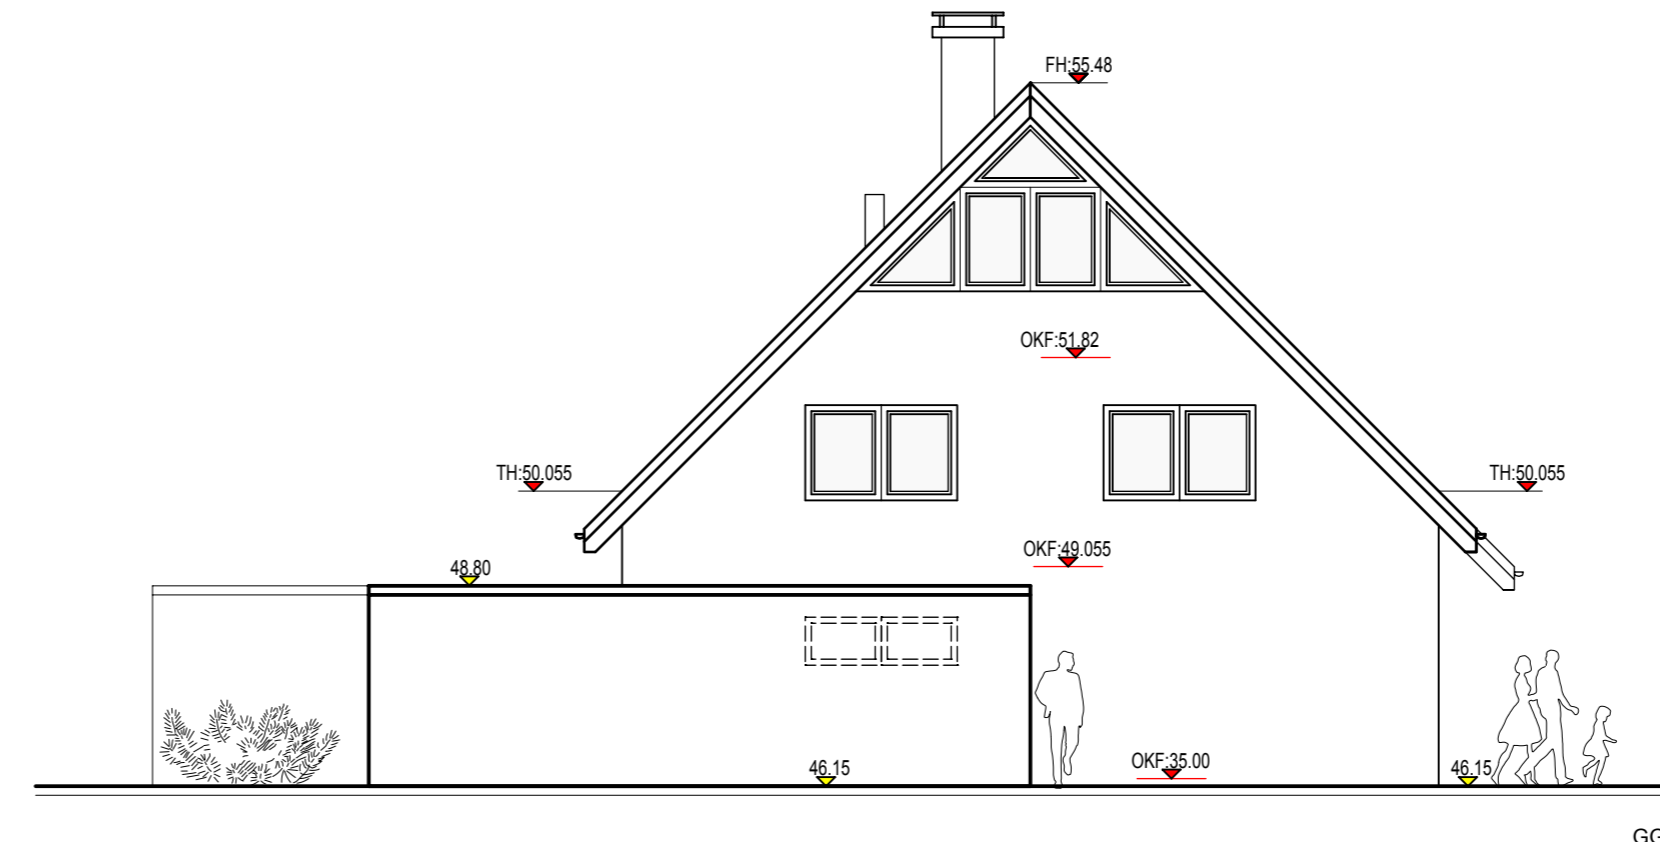

Ansicht Norden


▼ Höhe geplant

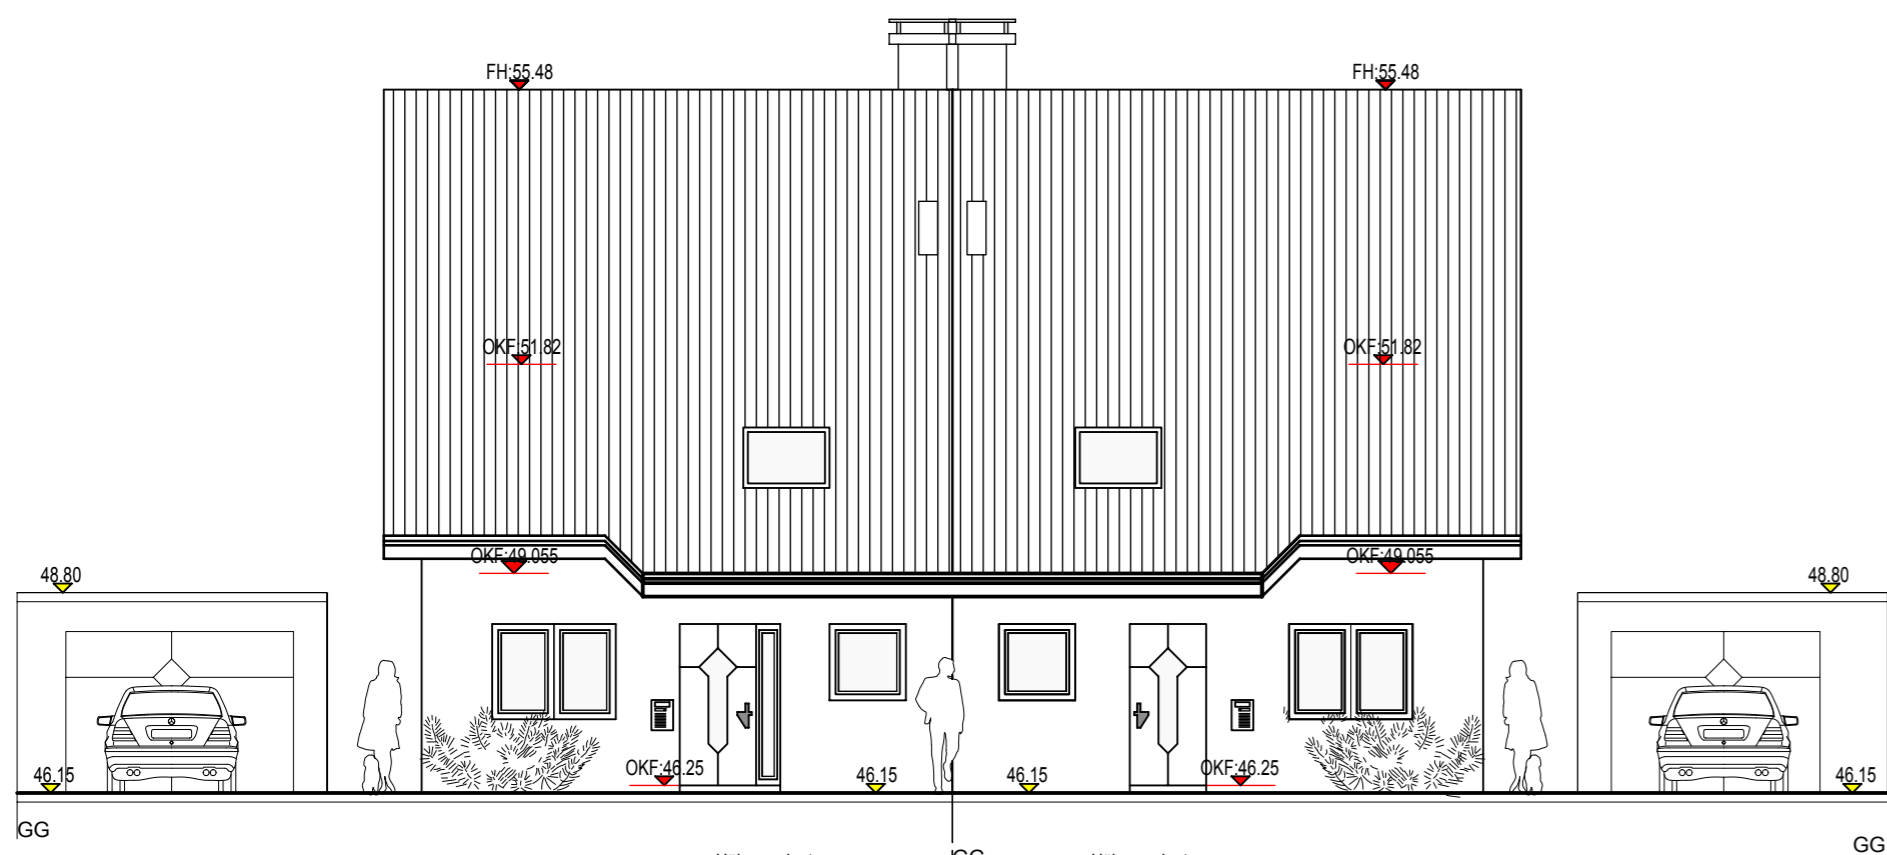

Ansicht Osten

▼ Höhe geplant

▼ Höhe geplant

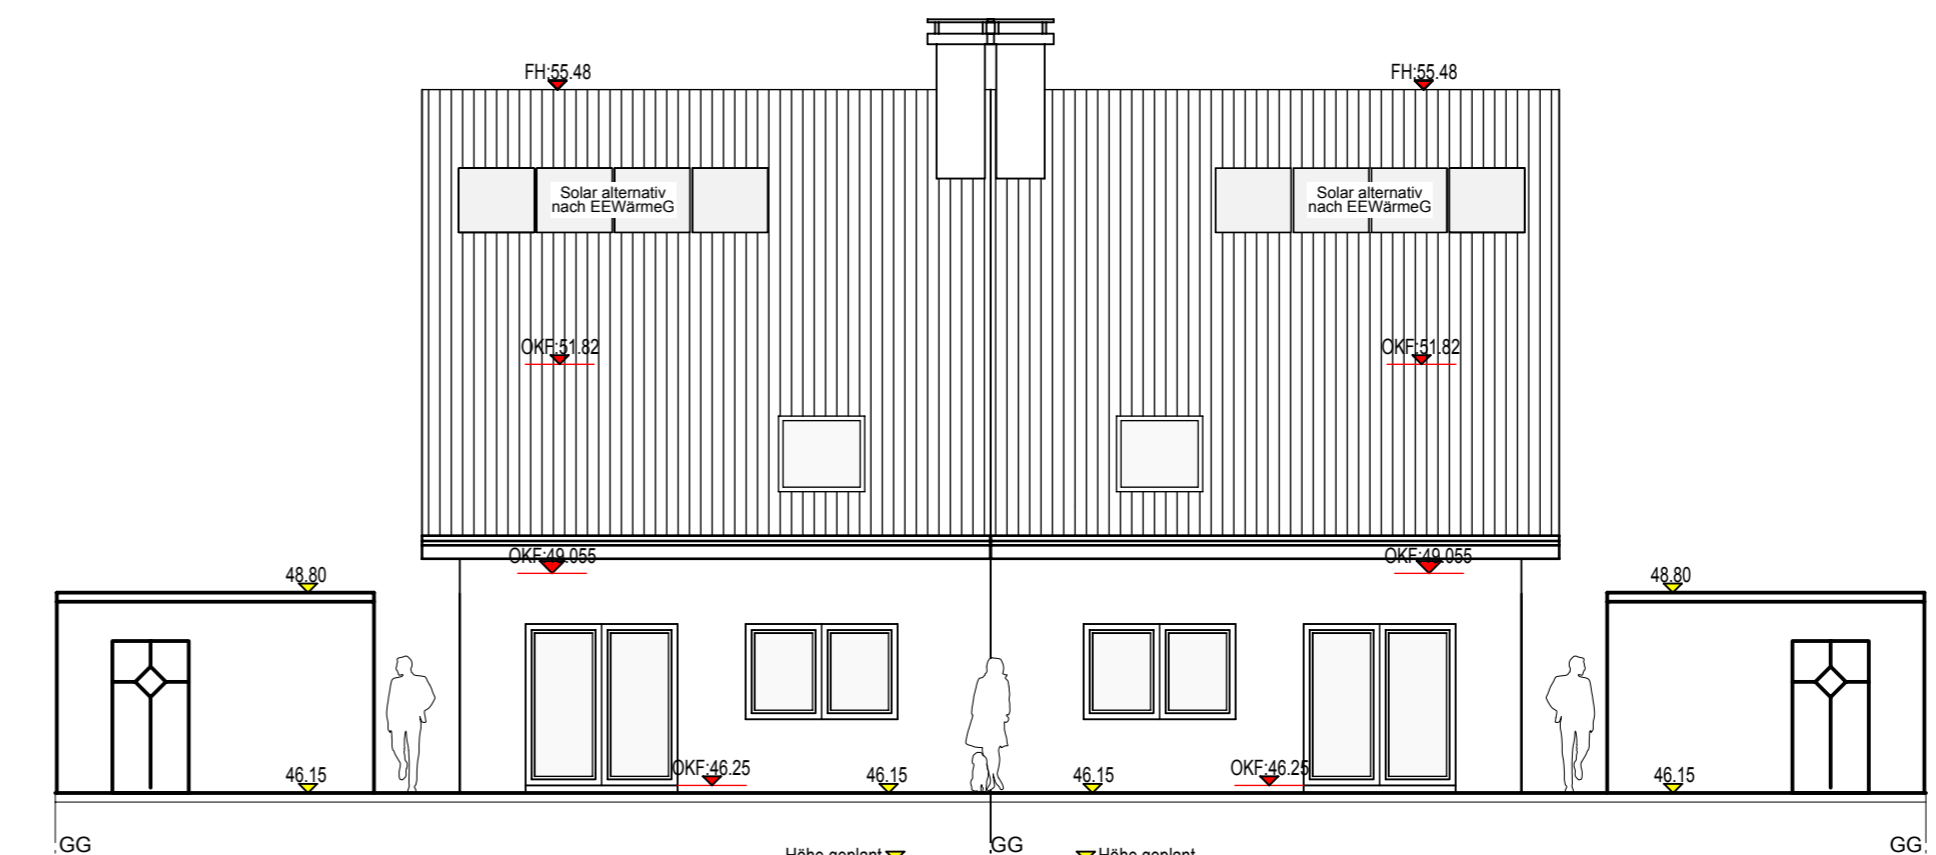

Ansicht Westen

▼ Höhe geplant

▼ Höhe geplant